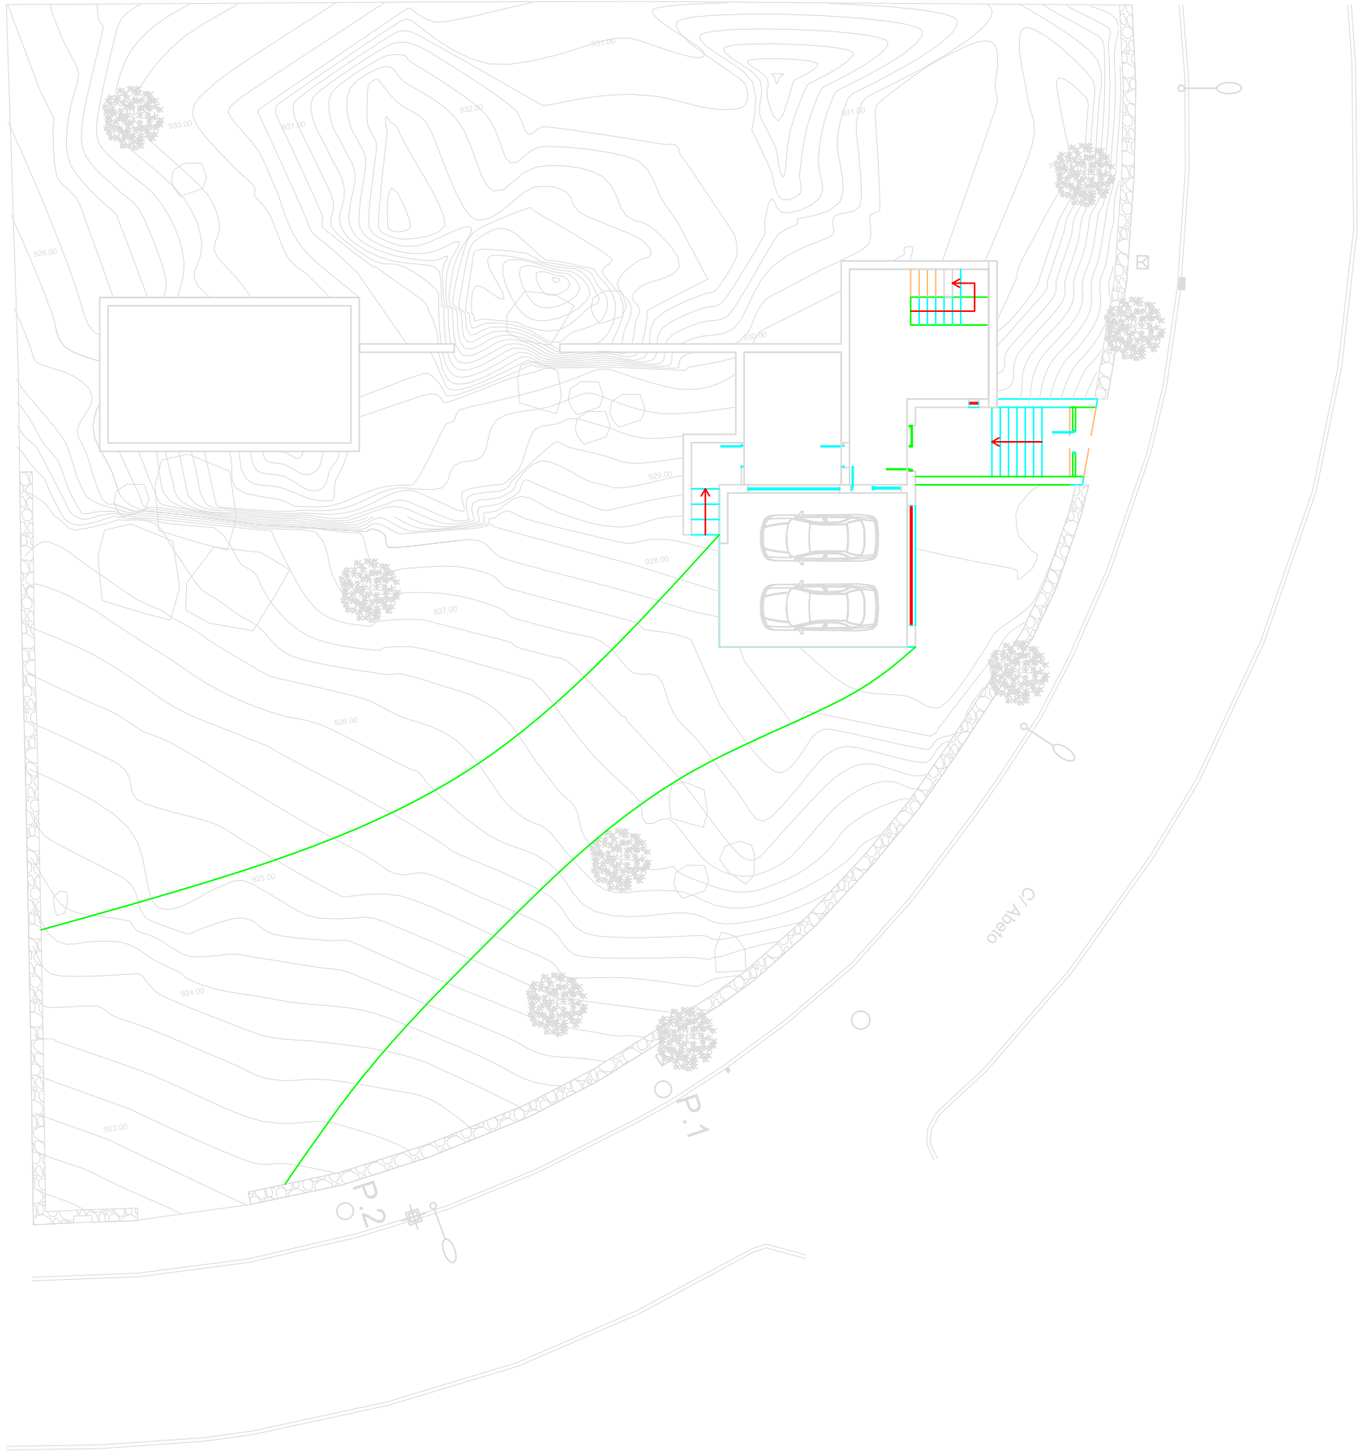



LEYENDA INSTALACIONES

DOMÓTICA		DATOS IP		ELECTRICIDAD		ILUMINACIÓN		CLIMATIZACIÓN		VENTILACIÓN	
SENSOR MOVIMIENTO Y LUMINOSIDAD	DISPLAY TÁCTIL/TERMOSTATO–150cm			INTERRUPTOR		FOCO EMPOTRADO		COLECTOR	COLECTOR S.RADIANTE		
SENSOR TEMPERATURA	PULSADOR KNX – 100 cm			CONMUTADOR		FOCO DIRECCIONABLE EMP.		FC	UNIDAD INTERIOR FANCOIL		
SENSOR CALIDAD AIRE (CO2, VOC)	TABLET – 150 cm – POE			TOMA TV / SAT		FOCO IP64 EMP.			COMUNICACIÓN U.EXTERIOR		
SENSOR DE INUNDACIÓN	TECLADO – 150 cm – POE			ESTOR		FOCO DIRECCIONABLE SUPERF.			COMUNICACIÓN CLIMA		
SENSOR DE HUMO	TOMA DE RED			PERSIANA		FOCO EMPOTRADO DOBLE					
CONTACTO MAGNÉTICO	PUNTO ACCESO			TOMA CORRIENTE 16A		TIRA LED OCULTA					
	PLACA DE CALLE – POE			TOMA CORRIENTE 25A		TIRA LED VISTA					
	CÁMARA IP – POE			TOMA CORRIENTE DOMO		APLIQUE DE PARED					
DOMO CUADRO DOMÓTICA	ALTAVOZ MULTIROOM			ELEC CUADRO ELECTRICO		BALIZA					

CABLEADO Y CUADROS

	BUS KNX
	ALIMENTACIÓN 230
	UTP CAT6
	BUS DALI
	CABLE ALTAVOZ
AV	REGISTRO MULTIMEDIA
KNX	REGISTRO KNX/UTP
DALI	REGISTRO DRIVERS DALI
230V	REGISTRO 230V

PROYECTO	UNIFAMILIAR EN TORRELODONES		
PLANO	PLANTA BAJA	REALIZADO POR	
FECHA	24-07-2026	Daniel López Gil	
VERSIÓN	1.0		
REFERENCIA			

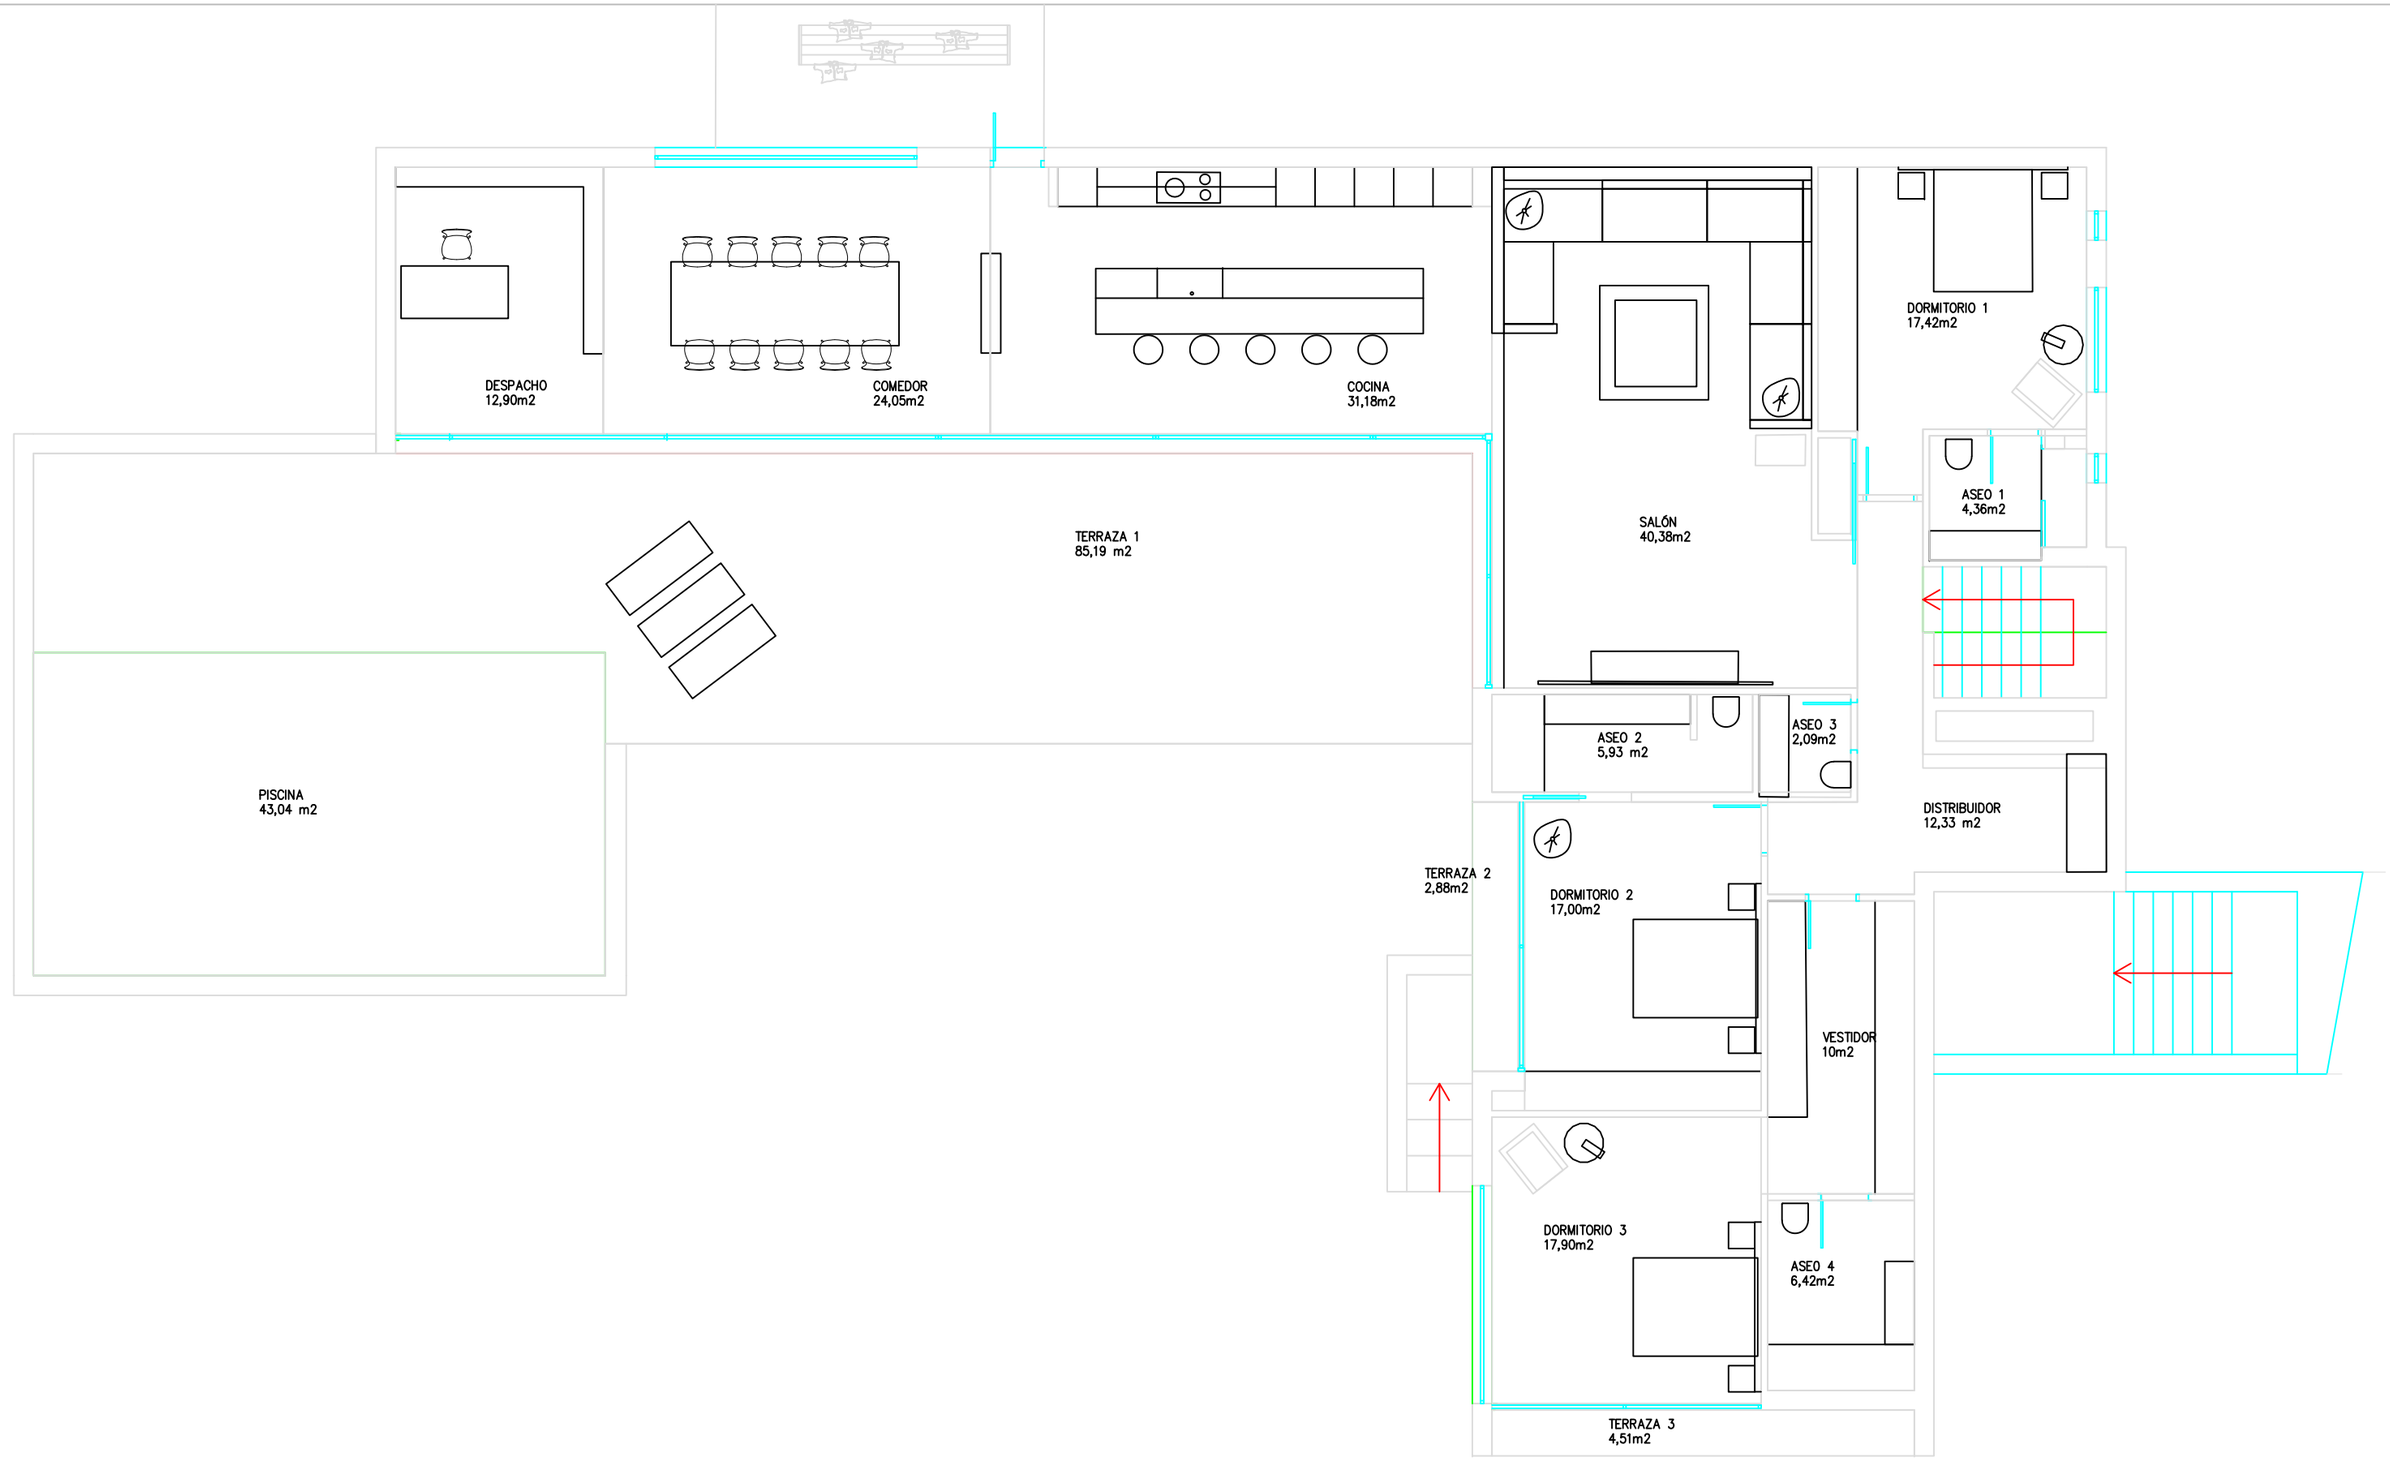


LEYENDA INSTALACIONES

DOMÓTICA	SENSOR MOVIMIENTO Y LUMINOSIDAD		DISPLAY TÁCTIL/TERMOSTATO–150cm	ELECTRICIDAD	INTERRUPTOR	LUMINACIÓN	FOCO EMPOTRADO	CLIMATIZACIÓN	COLECTOR	COLECTOR S.RADIANTE	VENTILACIÓN
	SENSOR TEMPERATURA		PULSADOR KNX – 100 cm		CONMUTADOR		FOCO DIRECCIONABLE EMP.		FC	UNIDAD INTERIOR FANCOIL	
	SENSOR CALIDAD AIRE (CO2, VOC)		TABLET – 150 cm – POE		TOMA TV / SAT		FOCO IP64 EMP.			COMUNICACIÓN U.EXTERIOR	
	SENSOR DE INUNDACIÓN		TECLADO – 150 cm – POE		ESTOR		FOCO SUPERF.			COMUNICACIÓN CLIMA	
	SENSOR DE HUMO		TOMA DE RED		PERSIANA		FOCO EMPOTRADO DOBLE				
	CONTACTO MAGNÉTICO	DATOS IP	PUNTO ACCESO		TOMA CORRIENTE 16A		TIRA LED OCULTA				
			PLACA DE CALLE – POE		TOMA CORRIENTE 25A		TIRA LED VISTA				
			CÁMARA IP – POE		TOMA CORRIENTE DOMO		APLIQUE DE PARED				
DOMO	CUADRO DOMÓTICA		ALTAVOZ MULTIROOM	ELEC	CUADRO ELECTRICO		BALIZA				

CABLEADO Y CUADROS

	BUS KNX
	ALIMENTACIÓN 230
	UTP CAT6
	BUS DALI
	CABLE ALTAVOZ
AV	REGISTRO MULTIMEDIA
KNX	REGISTRO KNX/UTP
	REGISTRO DRIVERS DALI
230v	REGISTRO 230V

PROYECTO	UNIFAMILIAR EN TORRELODONES		
PLANO	PLANTA PRINCIPAL	REALIZADO POR	
FECHA	24-07-2026	Daniel López Gil	
VERSIÓN	1.0		
REFERENCIA			

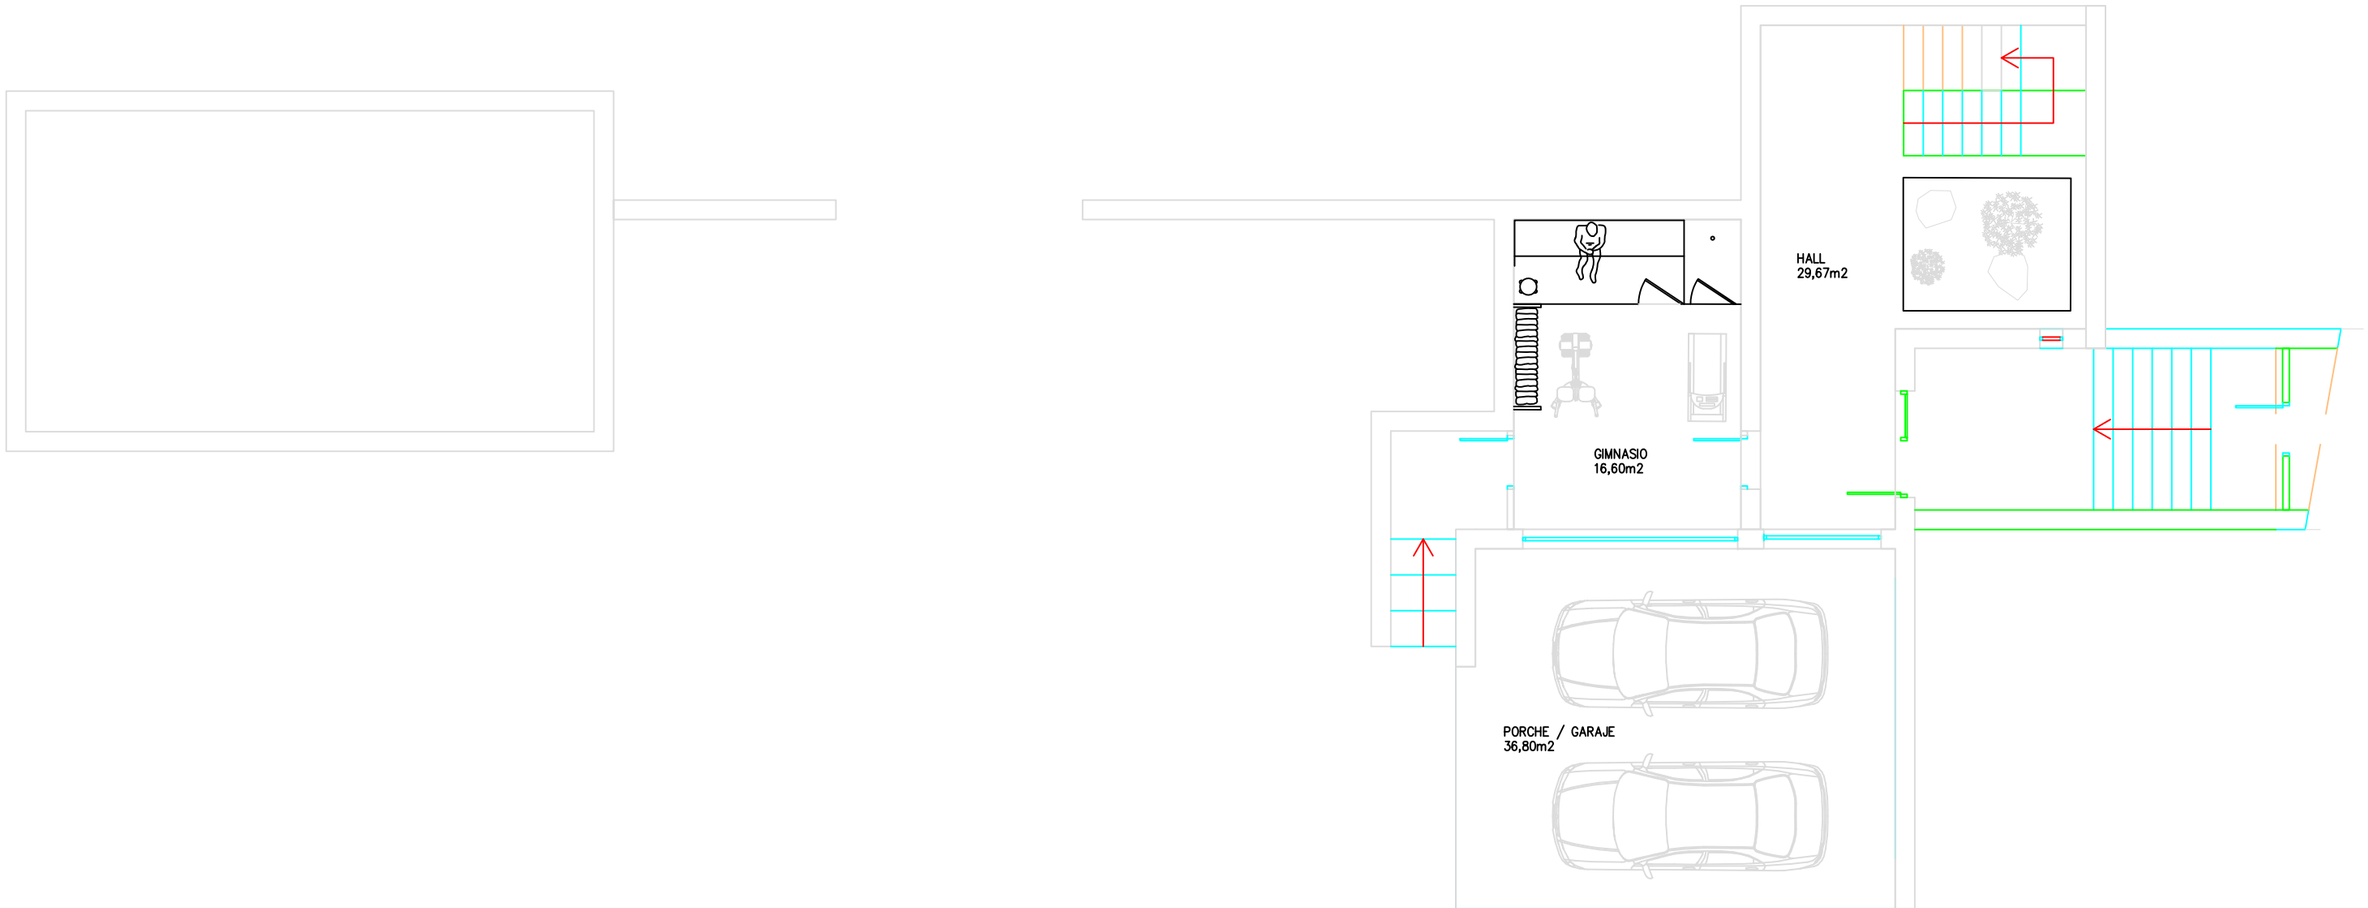

LEYENDA INSTALACIONES

DOMÓTICA
- SENSOR MOVIMIENTO Y LUMINOSIDAD
- SENSOR TEMPERATURA
- SENSOR CALIDAD AIRE (CO2, VOC)
- SENSOR DE INUNDACIÓN
- SENSOR DE HUMO
- CONTACTO MAGNÉTICO
- DOMO CUADRO DOMÓTICA

DATOS IP
- DISPLAY TÁCTIL/TERMOSTATO–150cm
- PULSADOR KNX – 100 cm
- TABLET – 150 cm – POE
- TECLADO – 150 cm – POE
- TOMA DE RED
- PUNTO ACCESO
- PLACA DE CALLE – POE
- CÁMARA IP – POE
- ALTAVOZ MULTIROOM

ELECTRICIDAD
- INTERRUPTOR
- CONMUTADOR
- TOMA TV / SAT
- ESTOR
- PERSIANA
- TOMA CORRIENTE 16A
- TOMA CORRIENTE 25A
- TOMA CORRIENTE DOMO
- ELEC CUADRO ELECTRICO

ILUMINACIÓN
- FOCO EMPOTRADO
- FOCO DIRECCIONABLE EMP.
- FOCO IP64 EMP.
- FOCO DIRECCIONABLE SUPERF.
- FOCO EMPOTRADO SUELO
- TIRA LED OCULTA
- TIRA LED VISTA
- APLIQUE DE PARED
- BALIZA

CLIMATIZACIÓN
- COLECTOR COLECTOR S.RADIANTE
- FC UNIDAD INTERIOR FANCOIL
- COMUNICACIÓN U.EXTERIOR
- COMUNICACIÓN CLIMA

VENTILACIÓN

CABLEADO Y CUADROS

- BUS KNX
- ALIMENTACIÓN 230
- UTP CAT6
- BUS DALI
- CABLE ALTAVOZ
- AV REGISTRO MULTIMEDIA
- KNX REGISTRO KNX/UTP
- REGISTRO DRIVERS DALI
- 230v REGISTRO 230V

PROYECTO	UNIFAMILIAR EN TORRELODONES	
PLANO	PLANTA BAJA	REALIZADO POR
FECHA	24-07-2026	Daniel López Gil
VERSIÓN	1.0	
REFERENCIA		